


PLANTA BAIXA
ESCALA 1/100

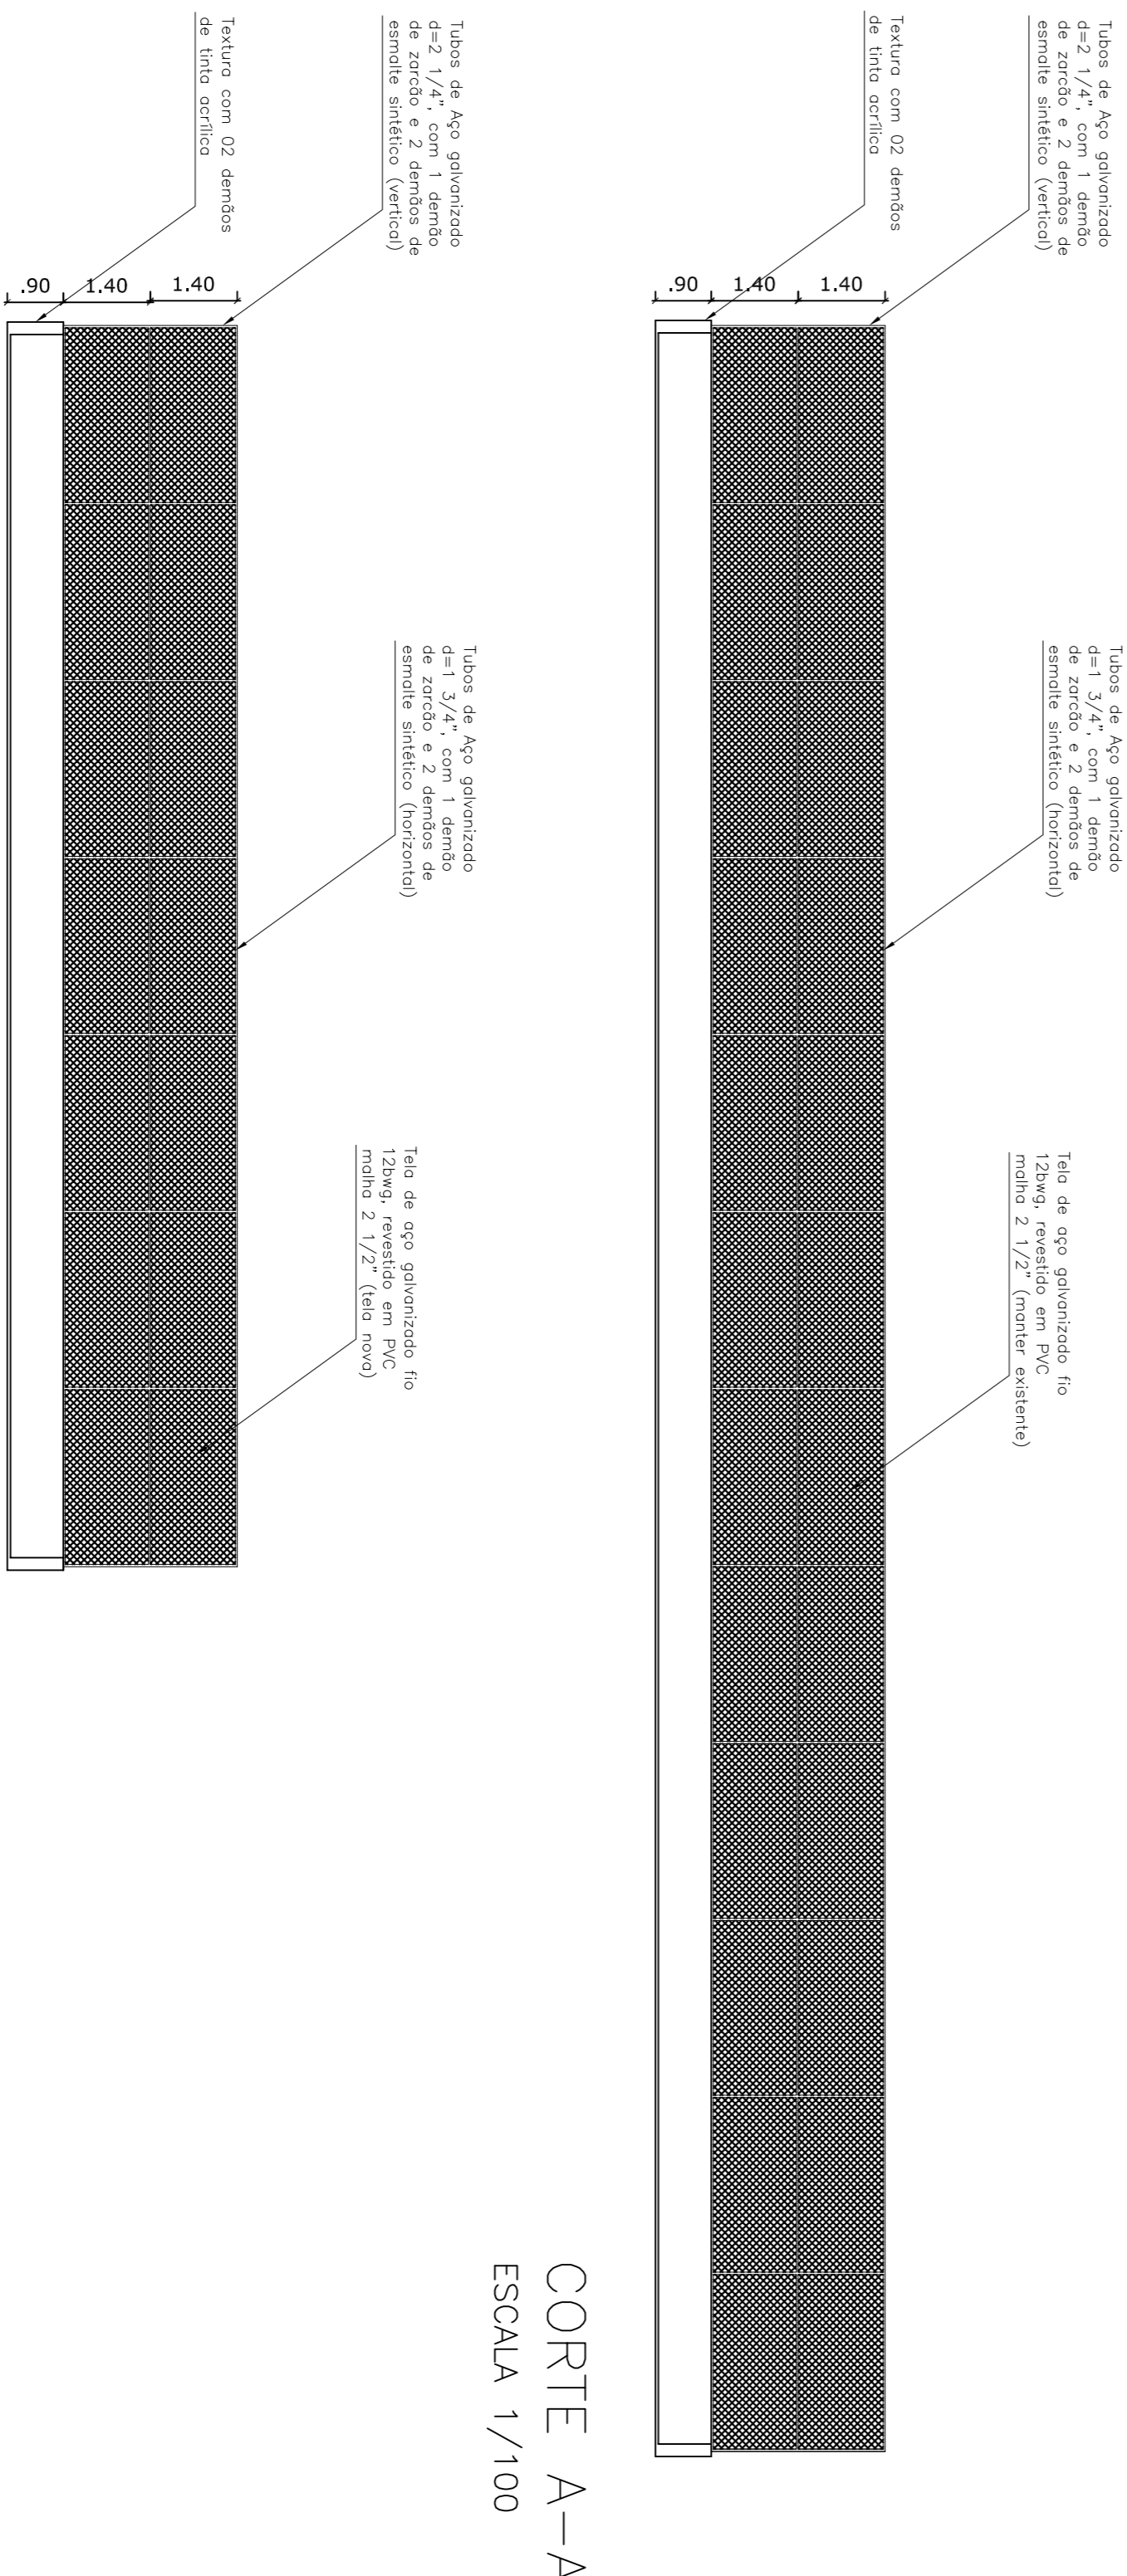

CORTE A-A
ESCALA 1/100

CORTE B-B
ESCALA 1/100

ENGENHEIRO CIVIL

MARCELO LEONARDO BARROS
CREA: 27/0053753-0

Natureza do Projeto: PLANTA BAIXA E CORTES A-A E B-B

Proprietário: PREFEREIRA MUNICIPAL DE TELHA

Localização: REFORMA E ADEQUAÇÃO DE QUADRA SOCIETY, TELHA/SE

Projeto: REFORMA E ADEQUAÇÃO

Prorocha:

01/01

Área Total: 691,44 m²

Data: NOVENBRO/2023

Escala: 1:100

A1-841 x 594 mm