


QUADRO DE ÁREAS


- ✓ Área do Terreno: xxx,00m²
- ✓ Área Construída Pavimento Interior: 542,46 m²
- ✓ Área Construída Total: 542,46 m²
- ✓ Coeficiente de Aproveitamento: xxx
- ✓ Taxa de Ocupação: xxx%
- ✓ Altura Máxima da Edificação: 6,00 m
- ✓ Quantidade de Pavimentos: 1

QUADRO DE ESQUADRIAS


FORNIS	MEDIDA	TIPO	QUANTIDADE
		Alumínio	
F1	0,80x2,10	PORTA	01
F2	0,80x2,10	PORTA	08
F3	0,80x2,10	PORTA	08
F4	0,80x2,10	DE ABERT.	08
JANELAS	MEDIDA	TIPO	QUANTIDADE
J1	1,00x1,50	JANELA DE CORRIDA	02
J2	1,00x1,50	DE CORRIDA	02
J3	1,00x1,50	DE CORRIDA	01
J4	1,00x1,50	DE CORRIDA	01
J5	1,00x1,50	DE CORRIDA	10
J6	1,00x1,50	DE CORRIDA	01
J7	1,00x1,50	DE CORRIDA	08
J8	1,00x1,50	DE CORRIDA	02
J9	1,10	DE CORRIDA	02

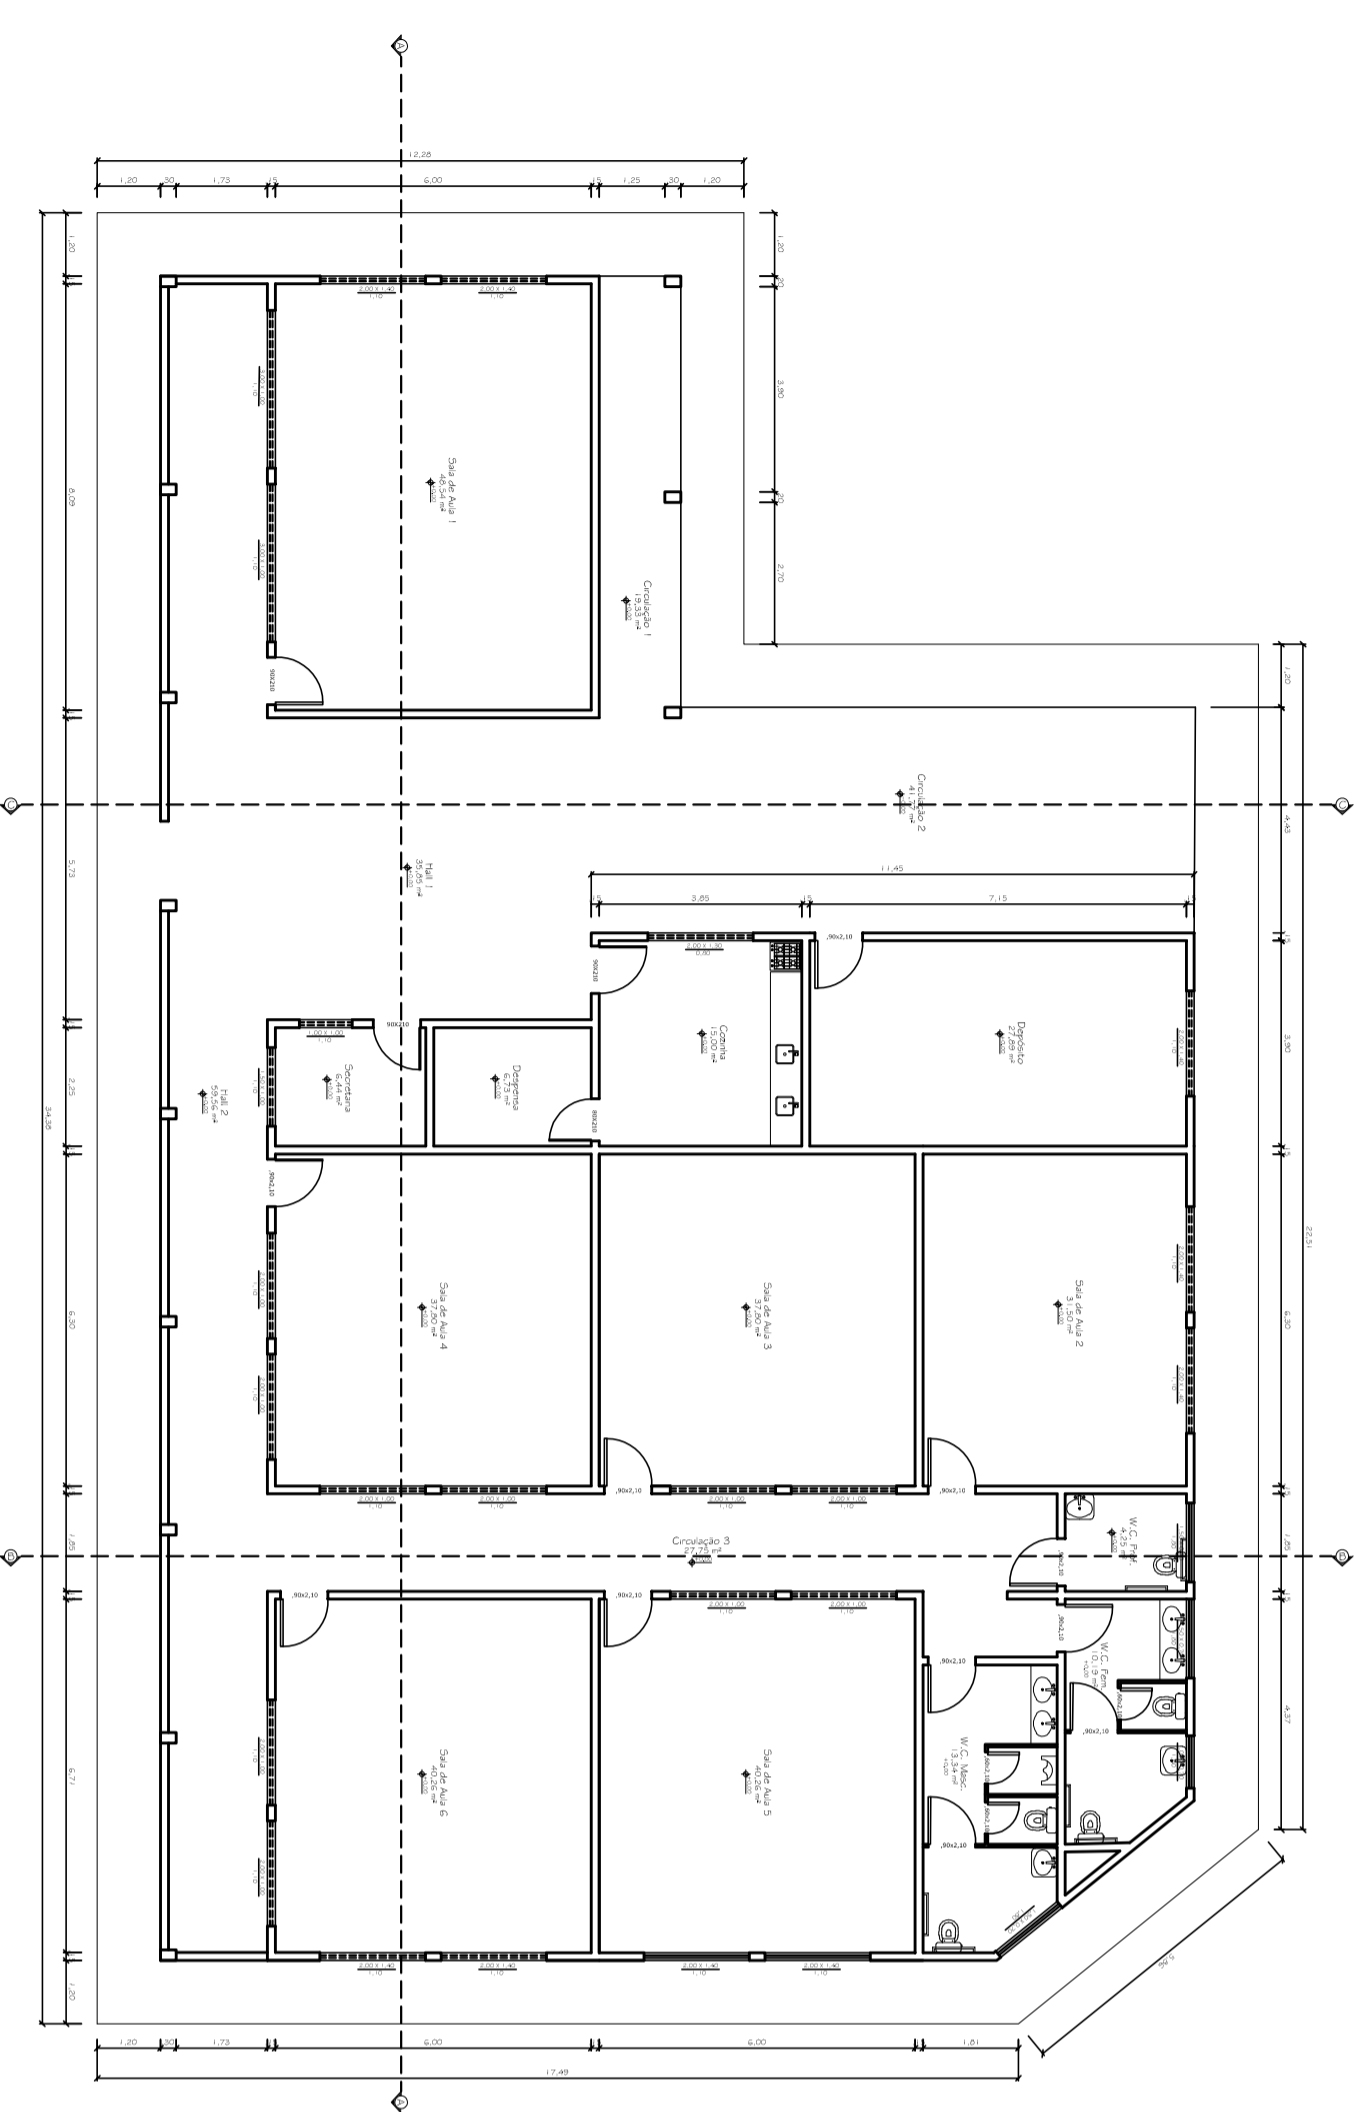


Planta Baixa

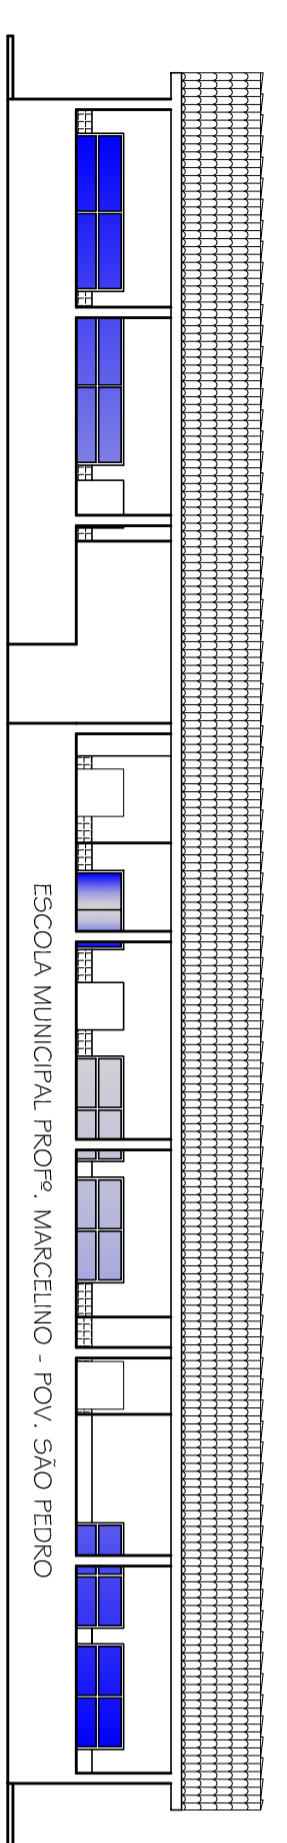


Fachada

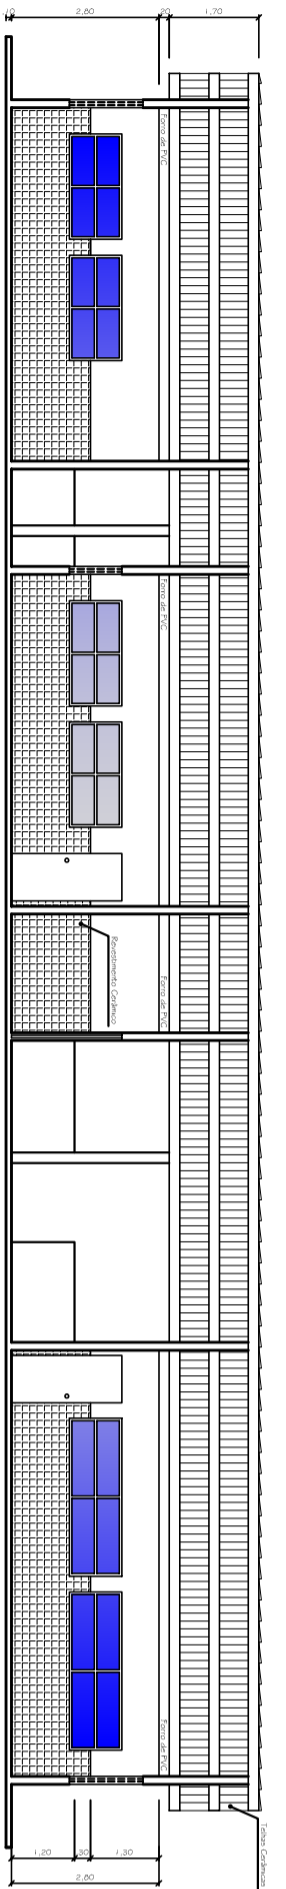

Corte A-A

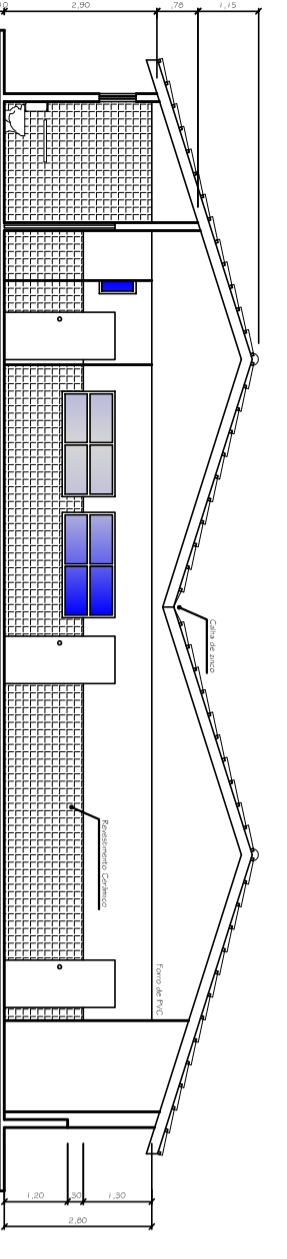

Corte B-B

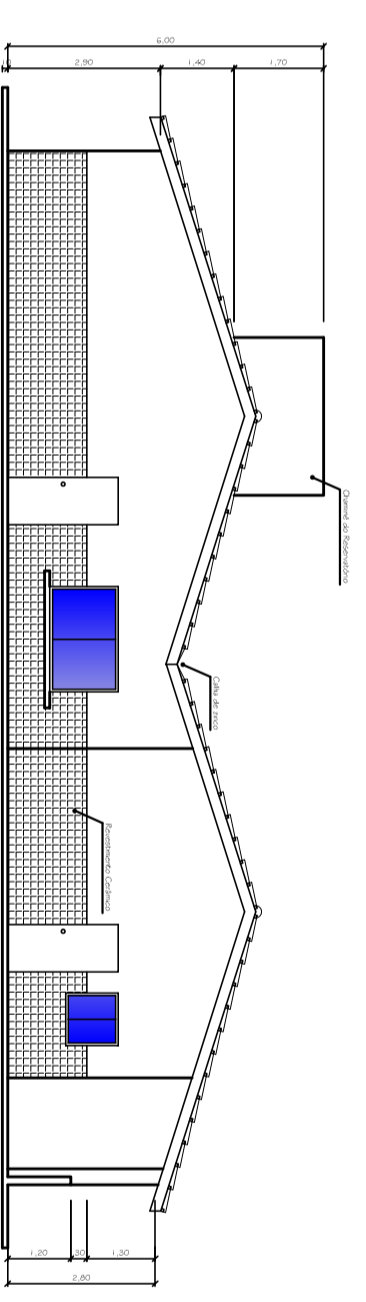

Corte C-C

QUADRO DE ÁREAS E PERÍMETROS

Ambiente	Perímetro(m)	Área(m ²)
Cointeira 1	28,04	14,28
Cointeira 2	28,08	41,73
Cointeira 3	24,80	27,76
Cointeira 4	16,00	16,00
Cointeira 5	24,10	27,88
Cointeira 6	16,48	6,73
Cointeira 7	23,82	28,88
Sala de Aula 1	48,84	48,84
Sala de Aula 2	24,80	31,20
Sala de Aula 3	24,80	27,80
Sala de Aula 4	24,80	27,80
Sala de Aula 5	24,82	40,28
Sala de Aula 6	24,82	40,28
Recepção	10,28	6,44
WC. Prof.	8,20	4,28
WC. Aluno	13,20	13,24
WC. Port.	18,80	10,18

ROTAZEN

1	PAV. A1 - TELA
2	PAV. A1 - TELA
PREFEITURA MUNICIPAL DE TELHA
Escola Prof. Marcelino - Povoado São Pedro
Telha/SE - CEP 49910-000

PROJETO ARQUITETÔNICO
PLANTA BAIXA e CORTES A-A, B-B e C-C

RESPONSÁVEL TÉCNICO
MARCIO EDUARDO BARRIOS
RUE 27002373350

DATA
Outubro/2021
ESCALA
1/100
PRANCHA
XXXX